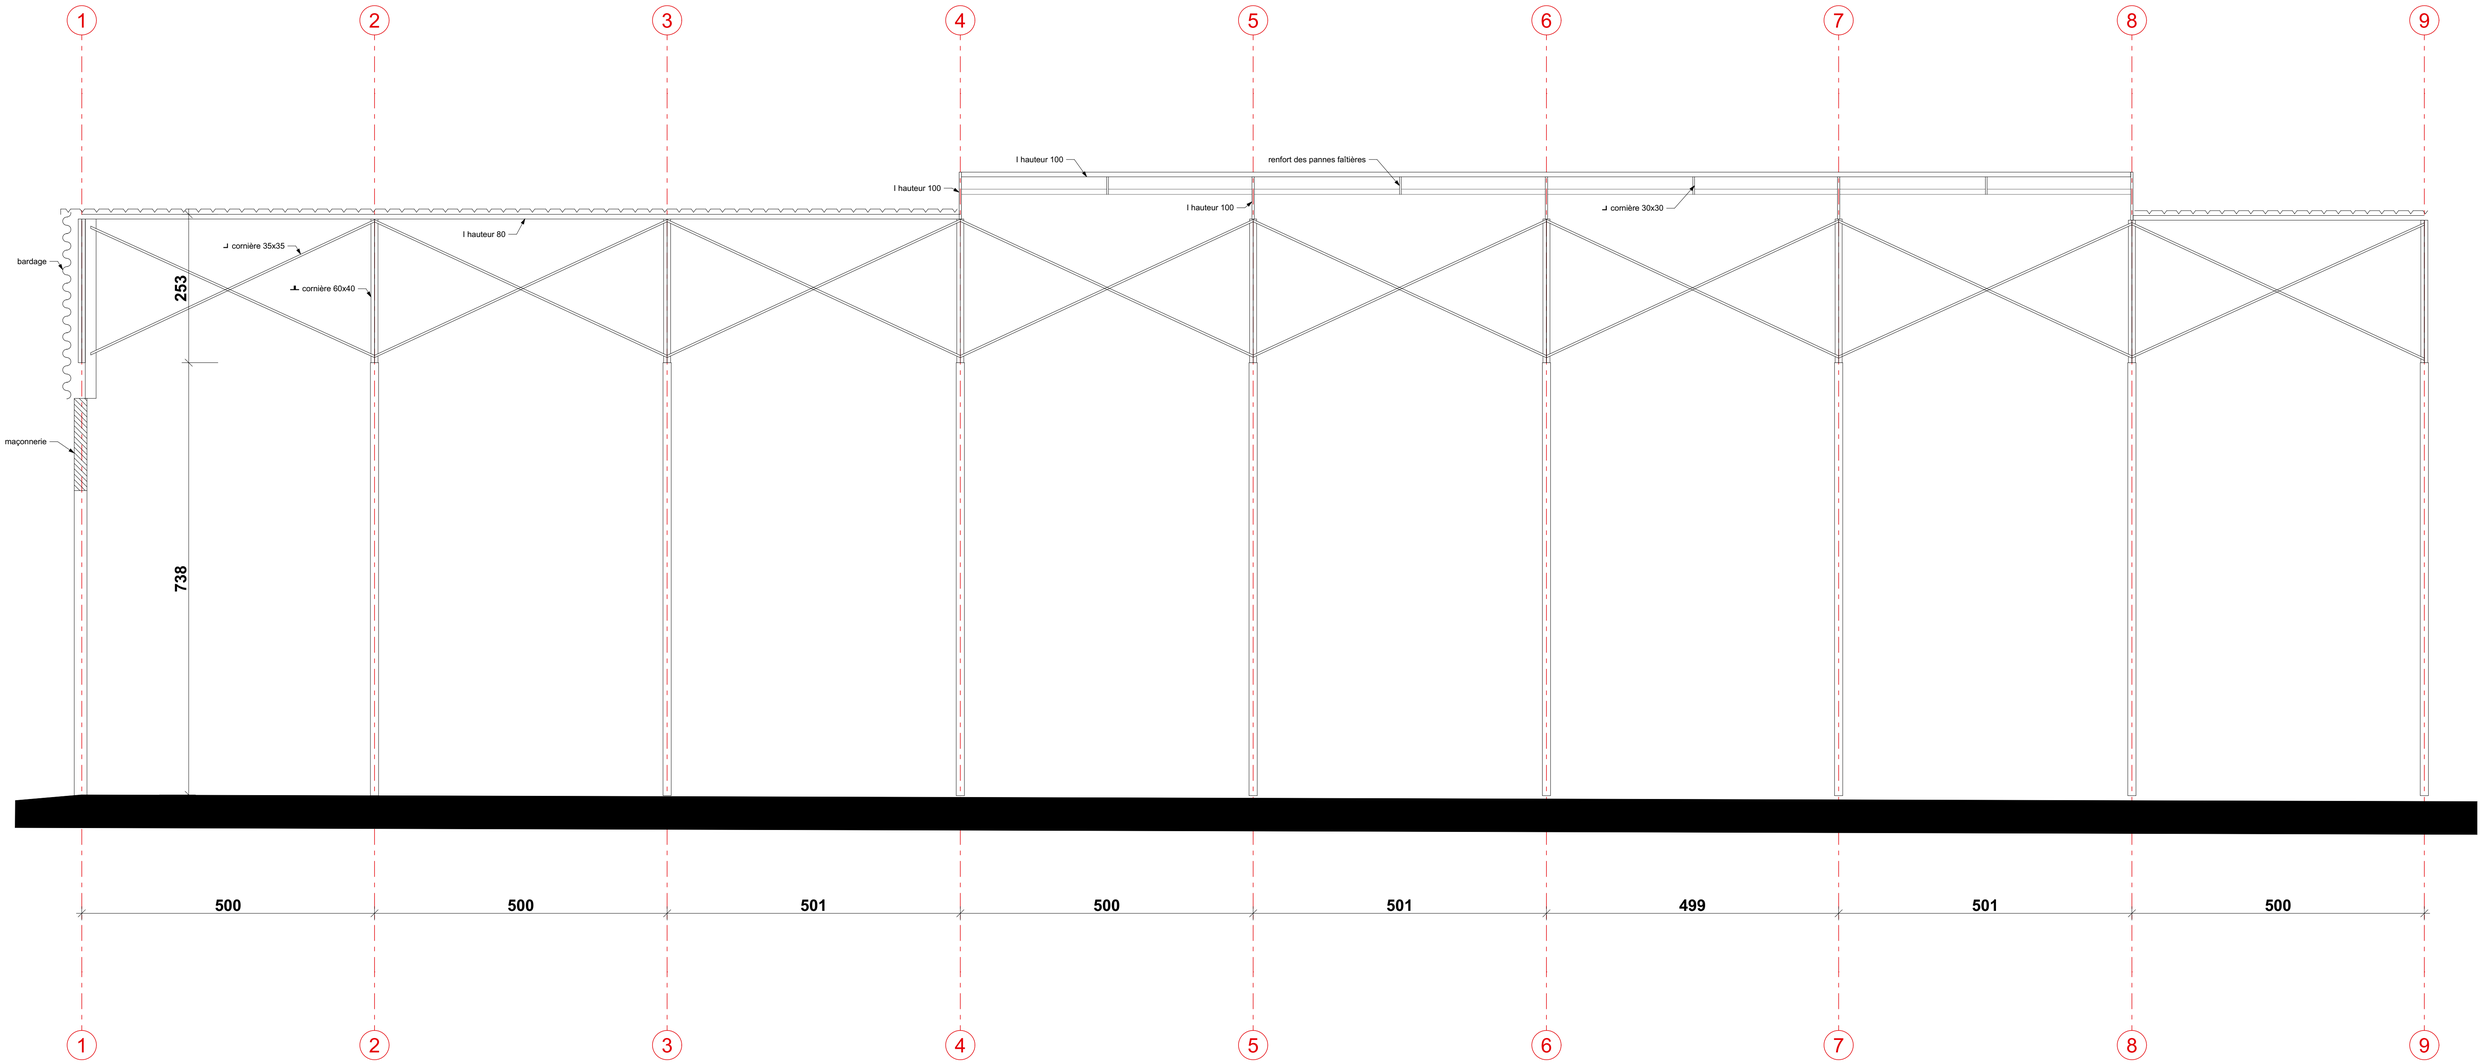

Dessin : Dimitri TSCHAN	Ouvrage : Huhtamaki Bâtiment 1 Île d'Elle	Maître d'ouvrage :	Format document : A1
	Coupe Longitudinale - Bât. 1	Echelle : 1:50	Date : 03/05/23