




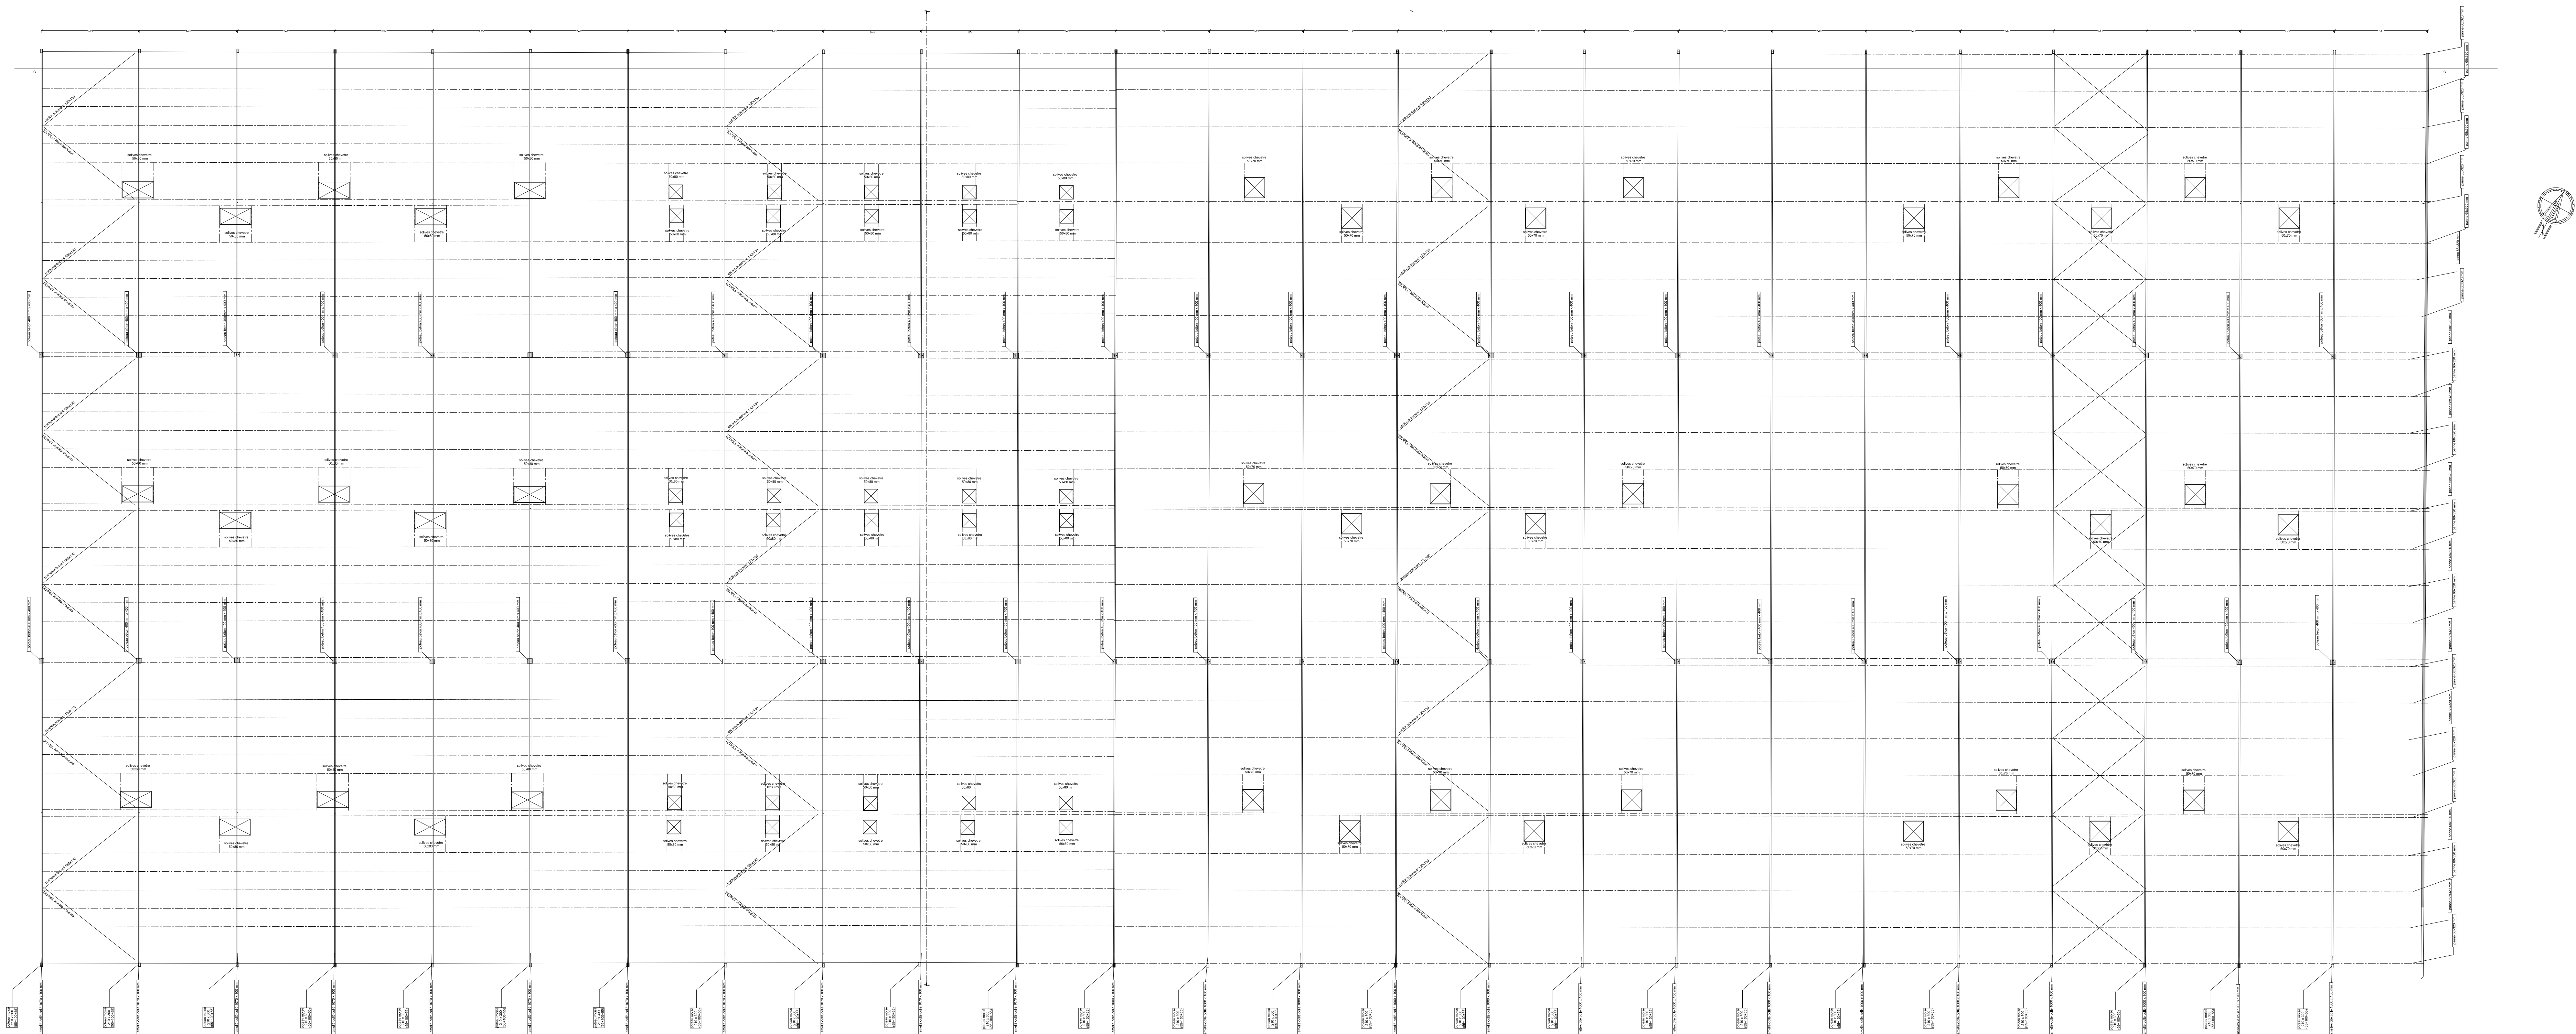


Plan de charpente

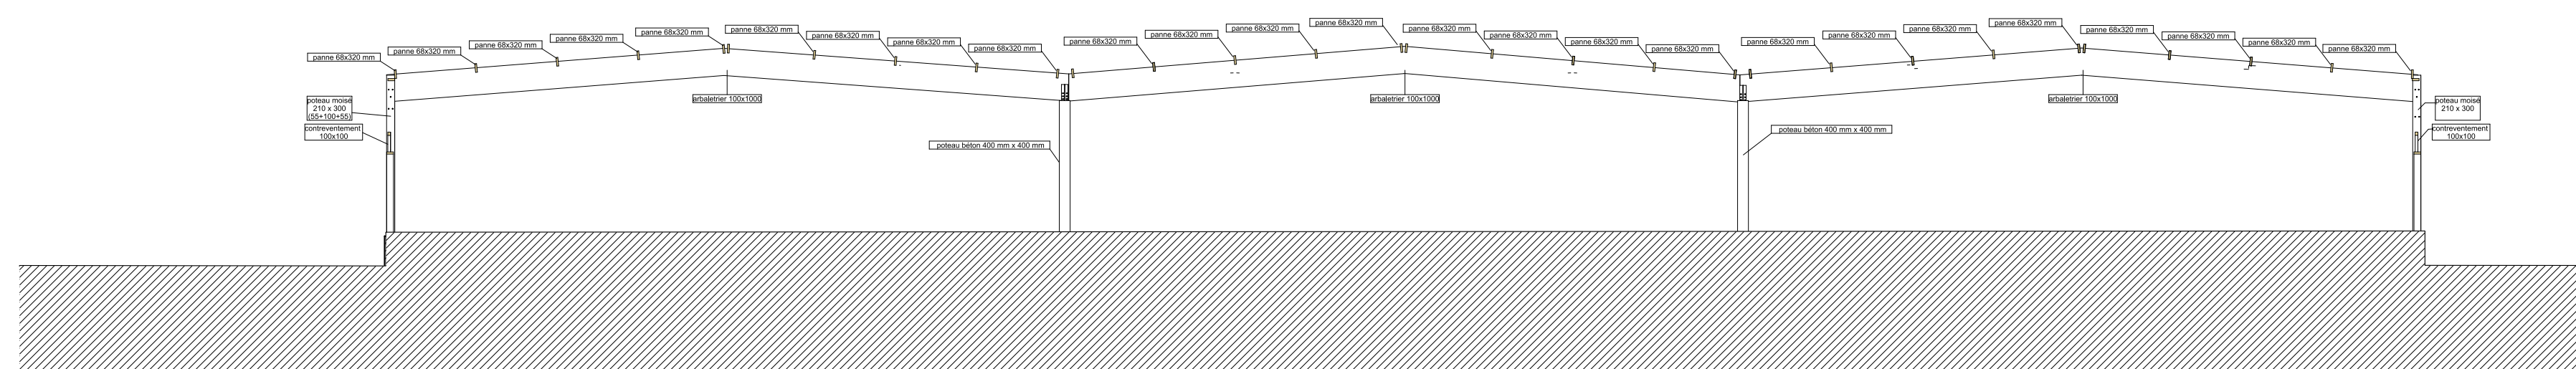



Coupe A-A

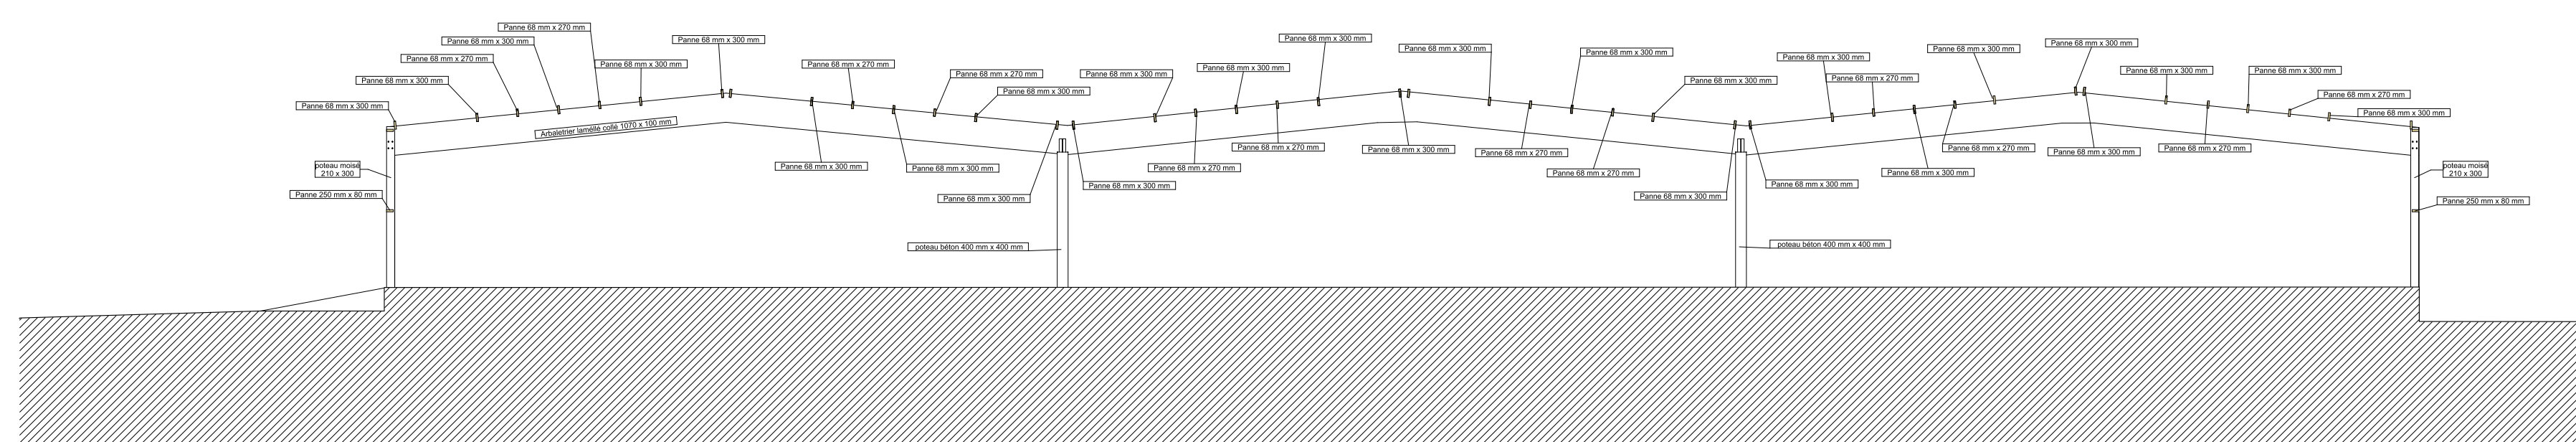


Coupe B-B

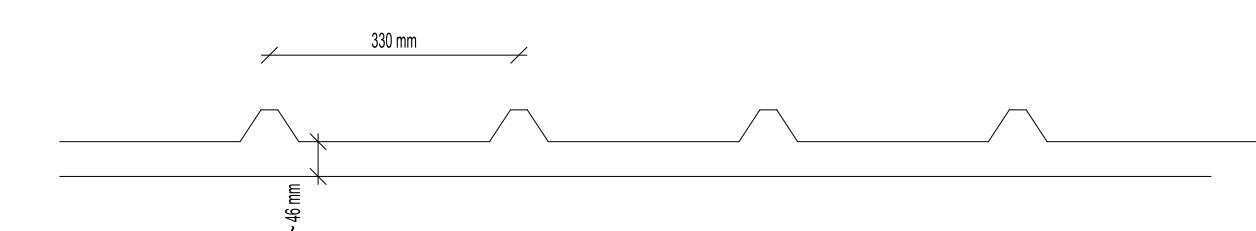

détail bacs acier

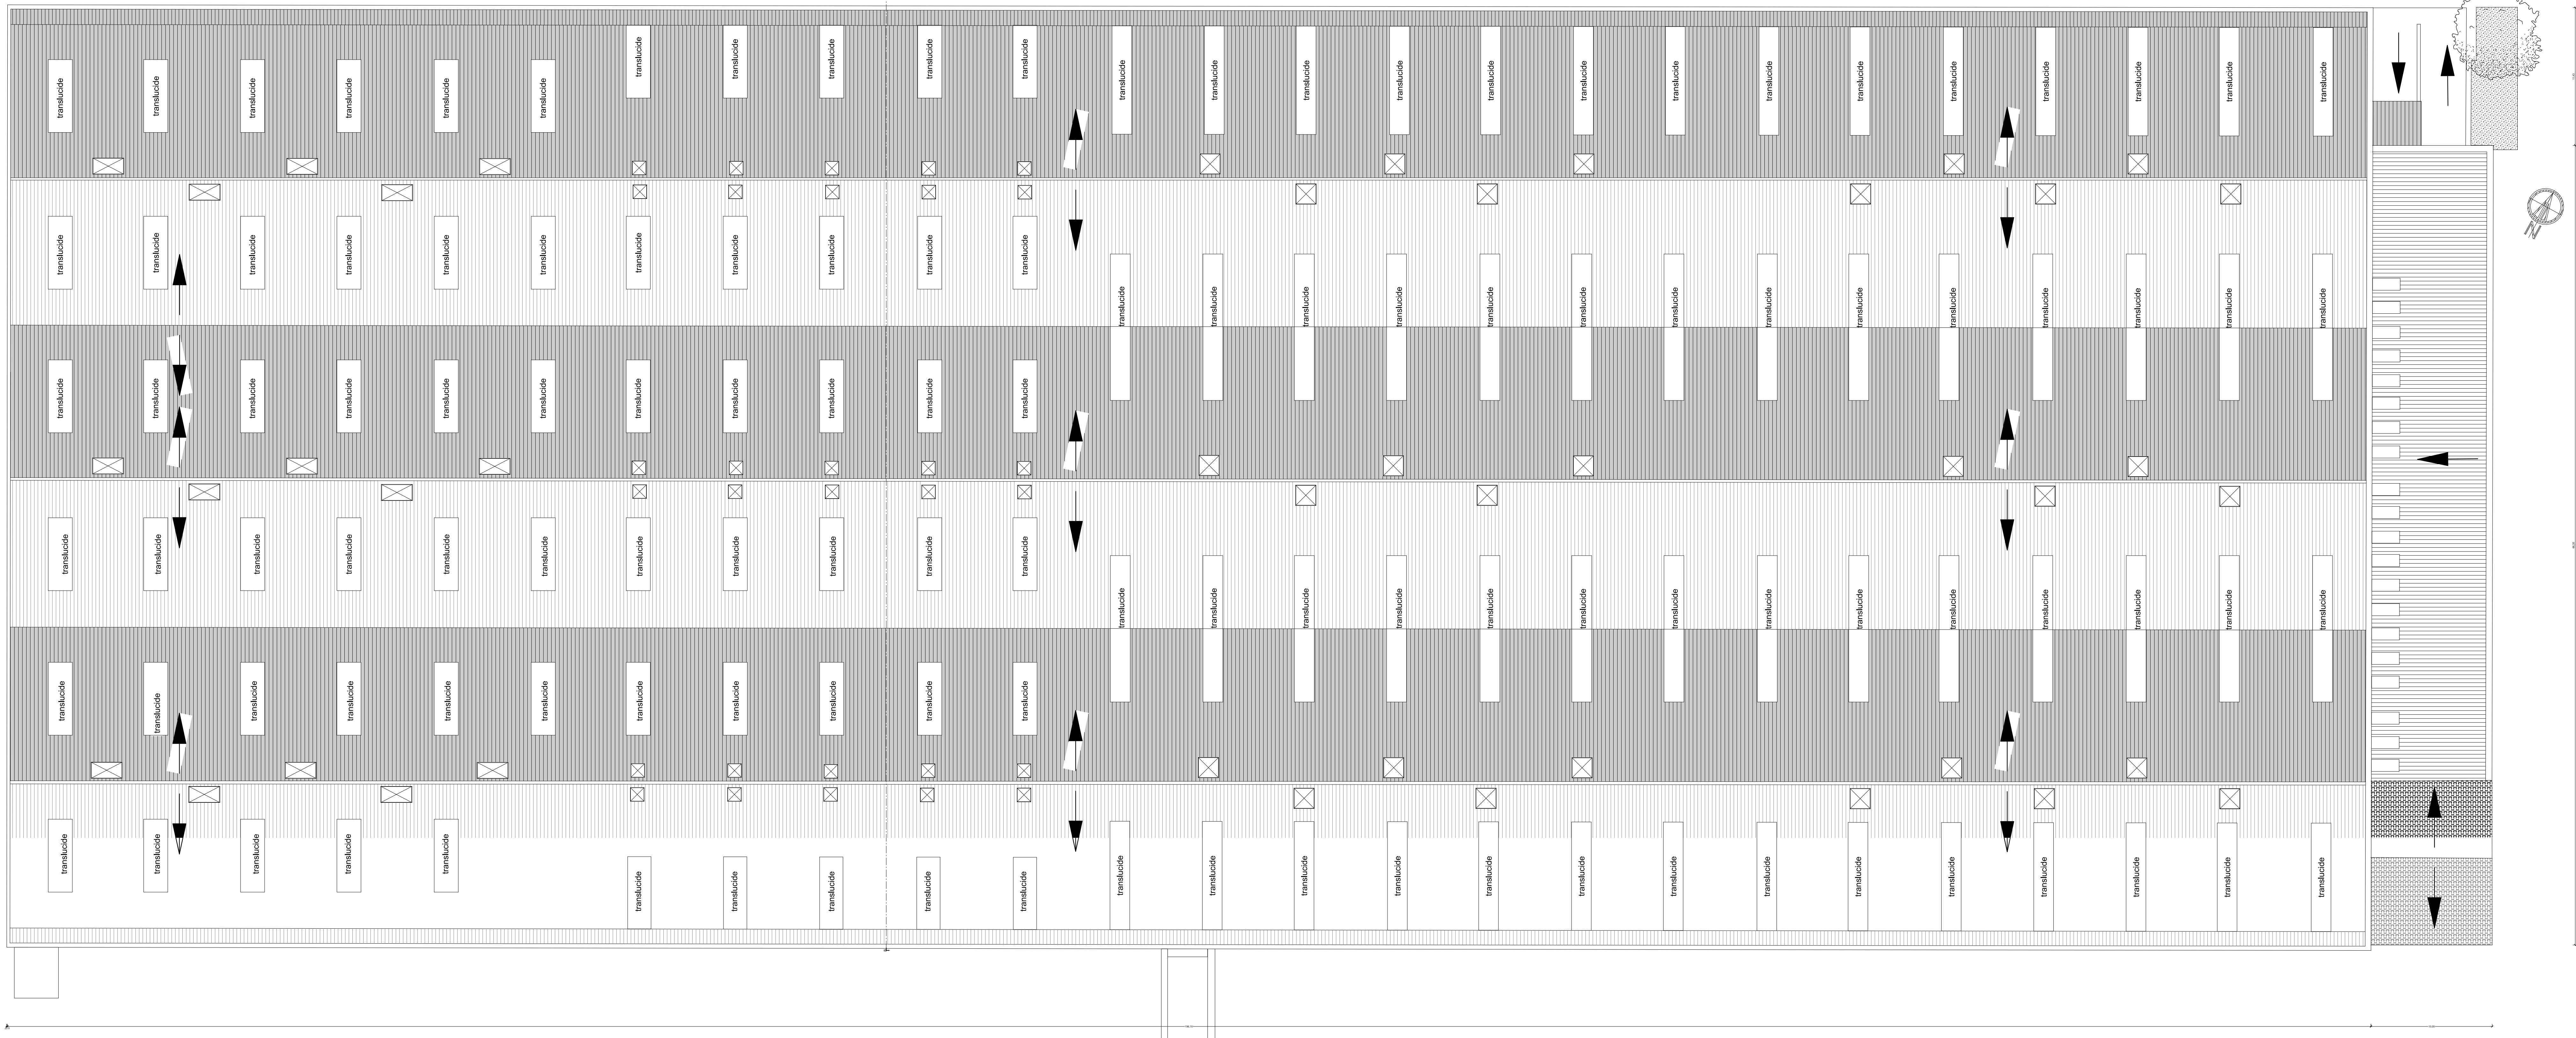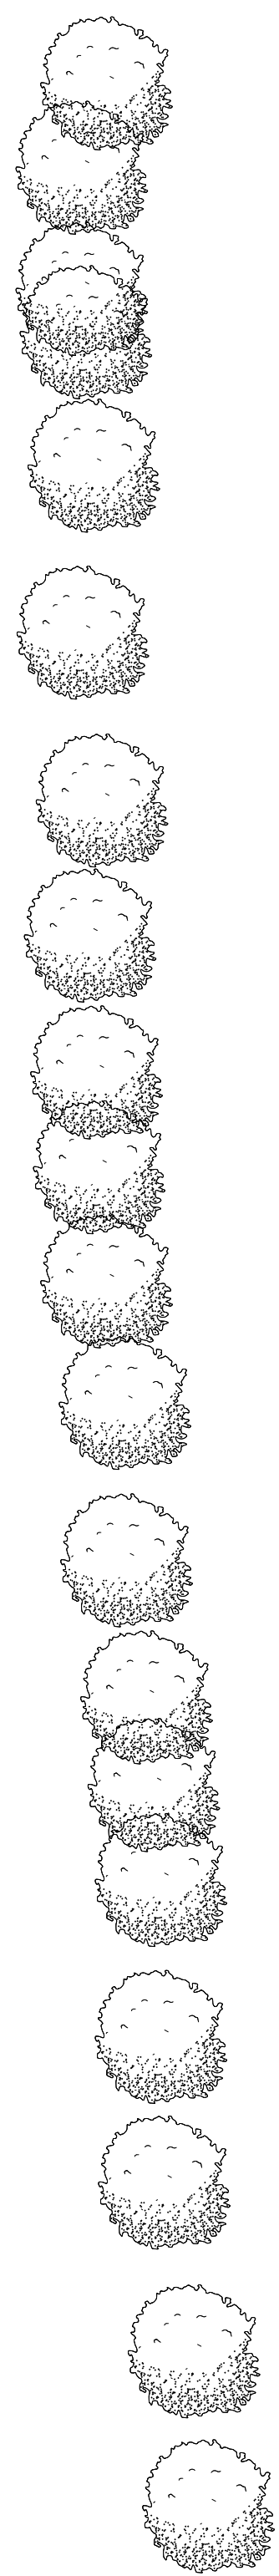

Plan de masse

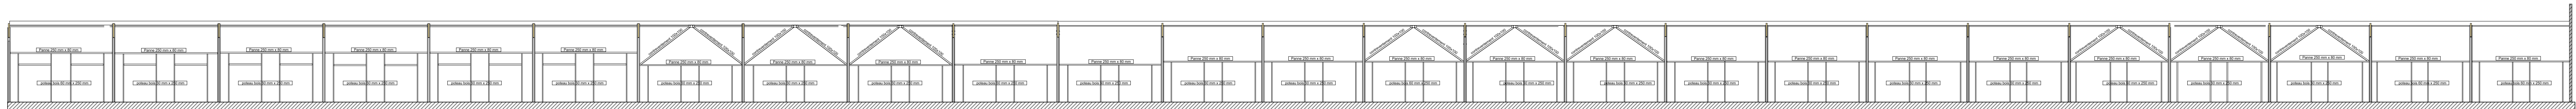

Coupe C-C

